


مرکز مالکیت اوقاف

واحد زررو

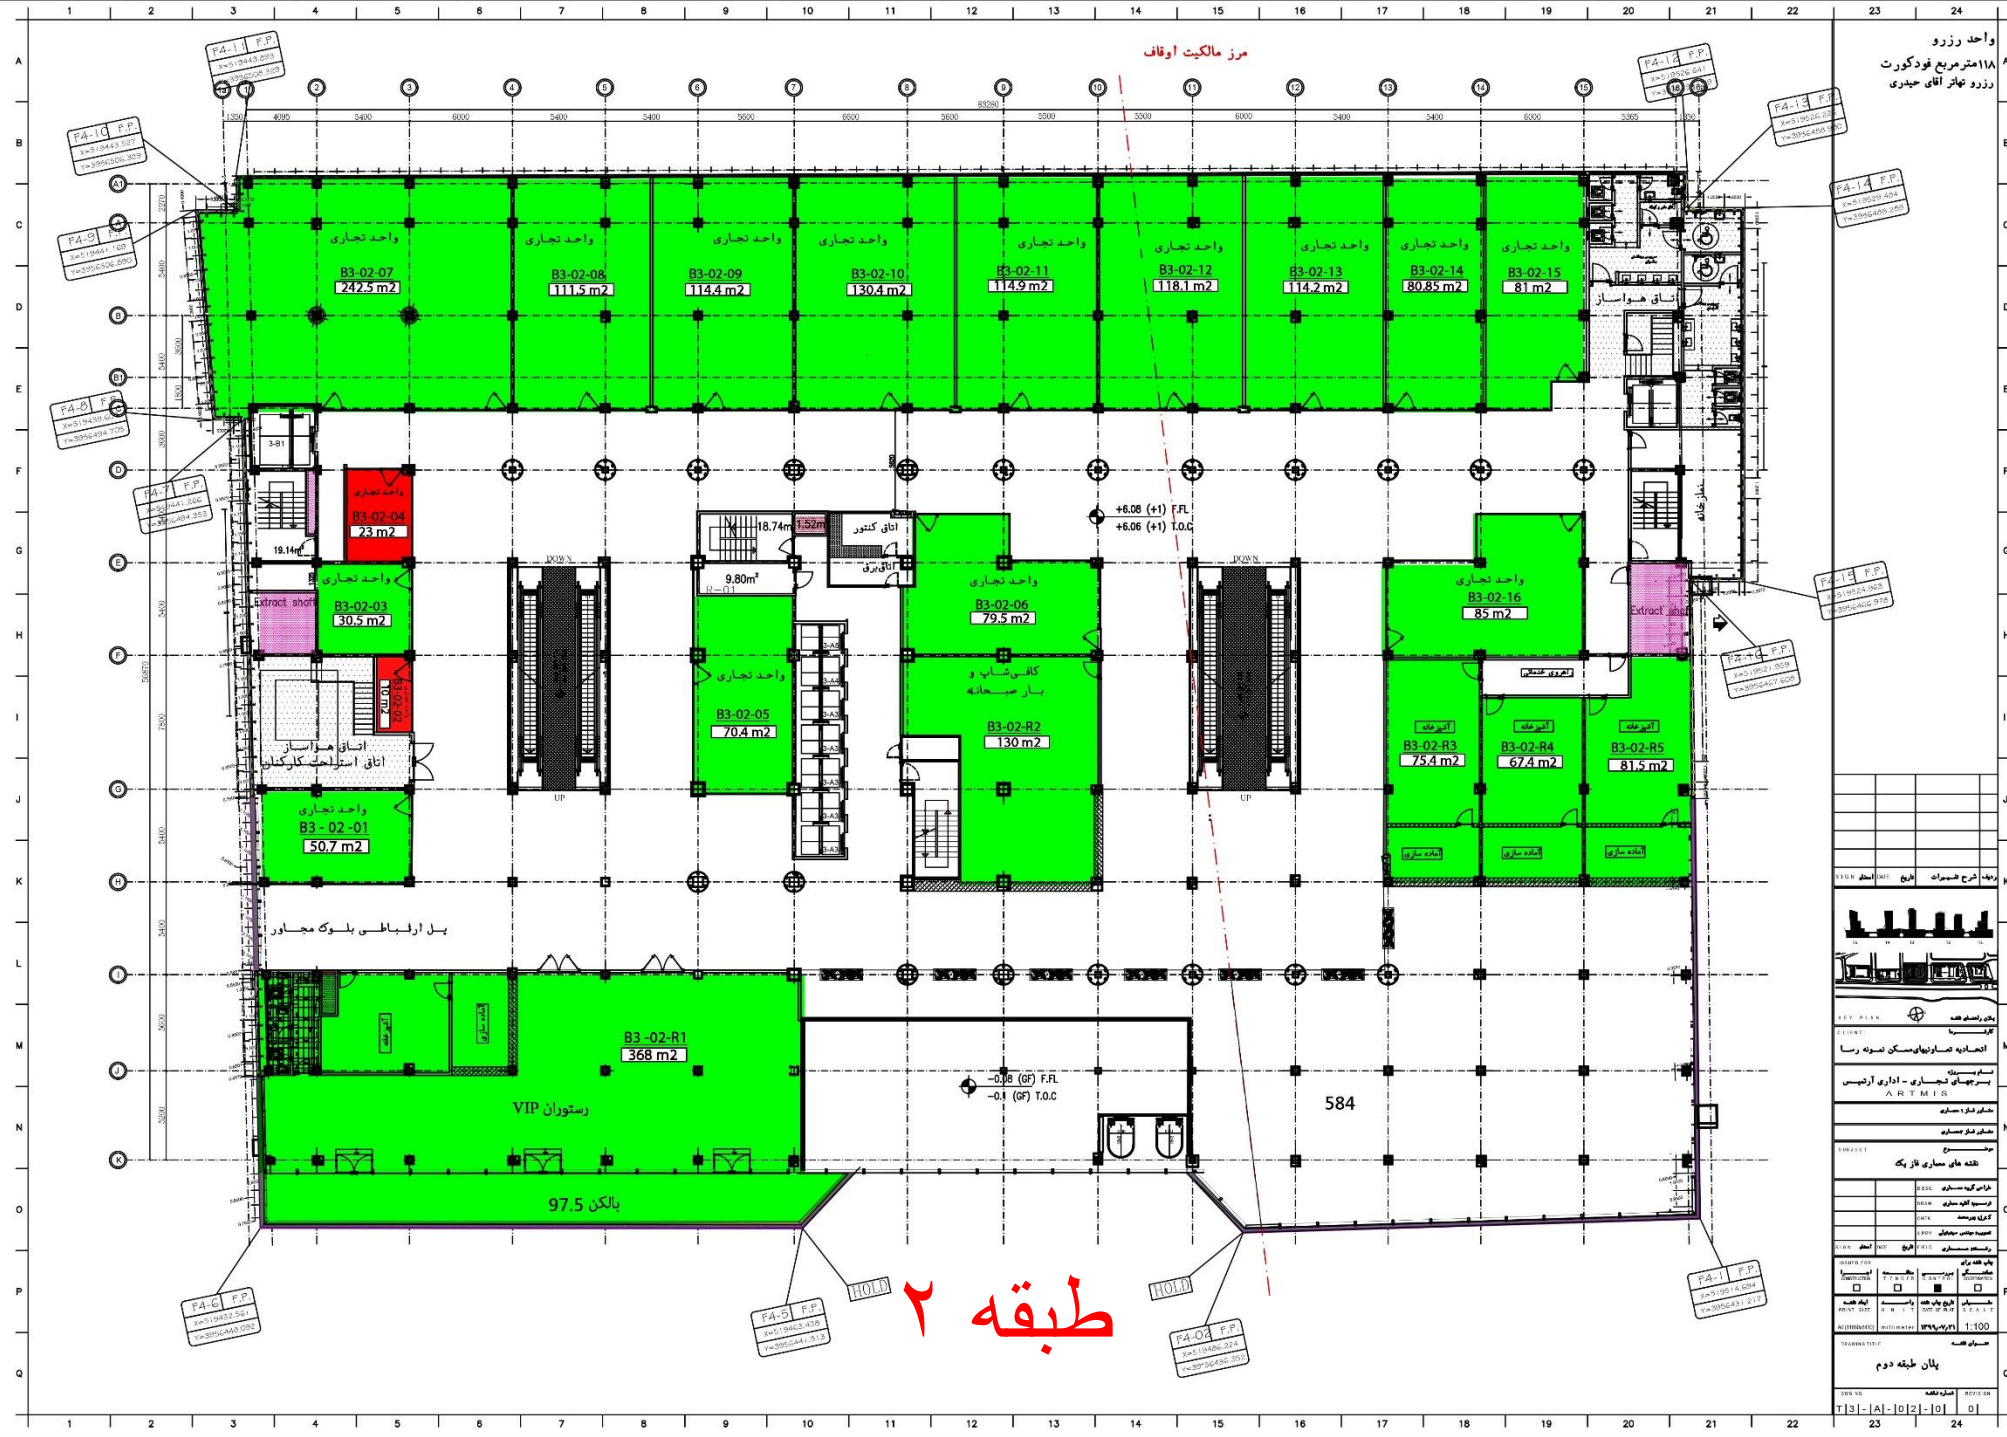


طبقه ۲


پلان طبقه دوم

مرز مالکیت اوقاف

واحد درزو
درزو شرکت مهندسی نگار ماندگار

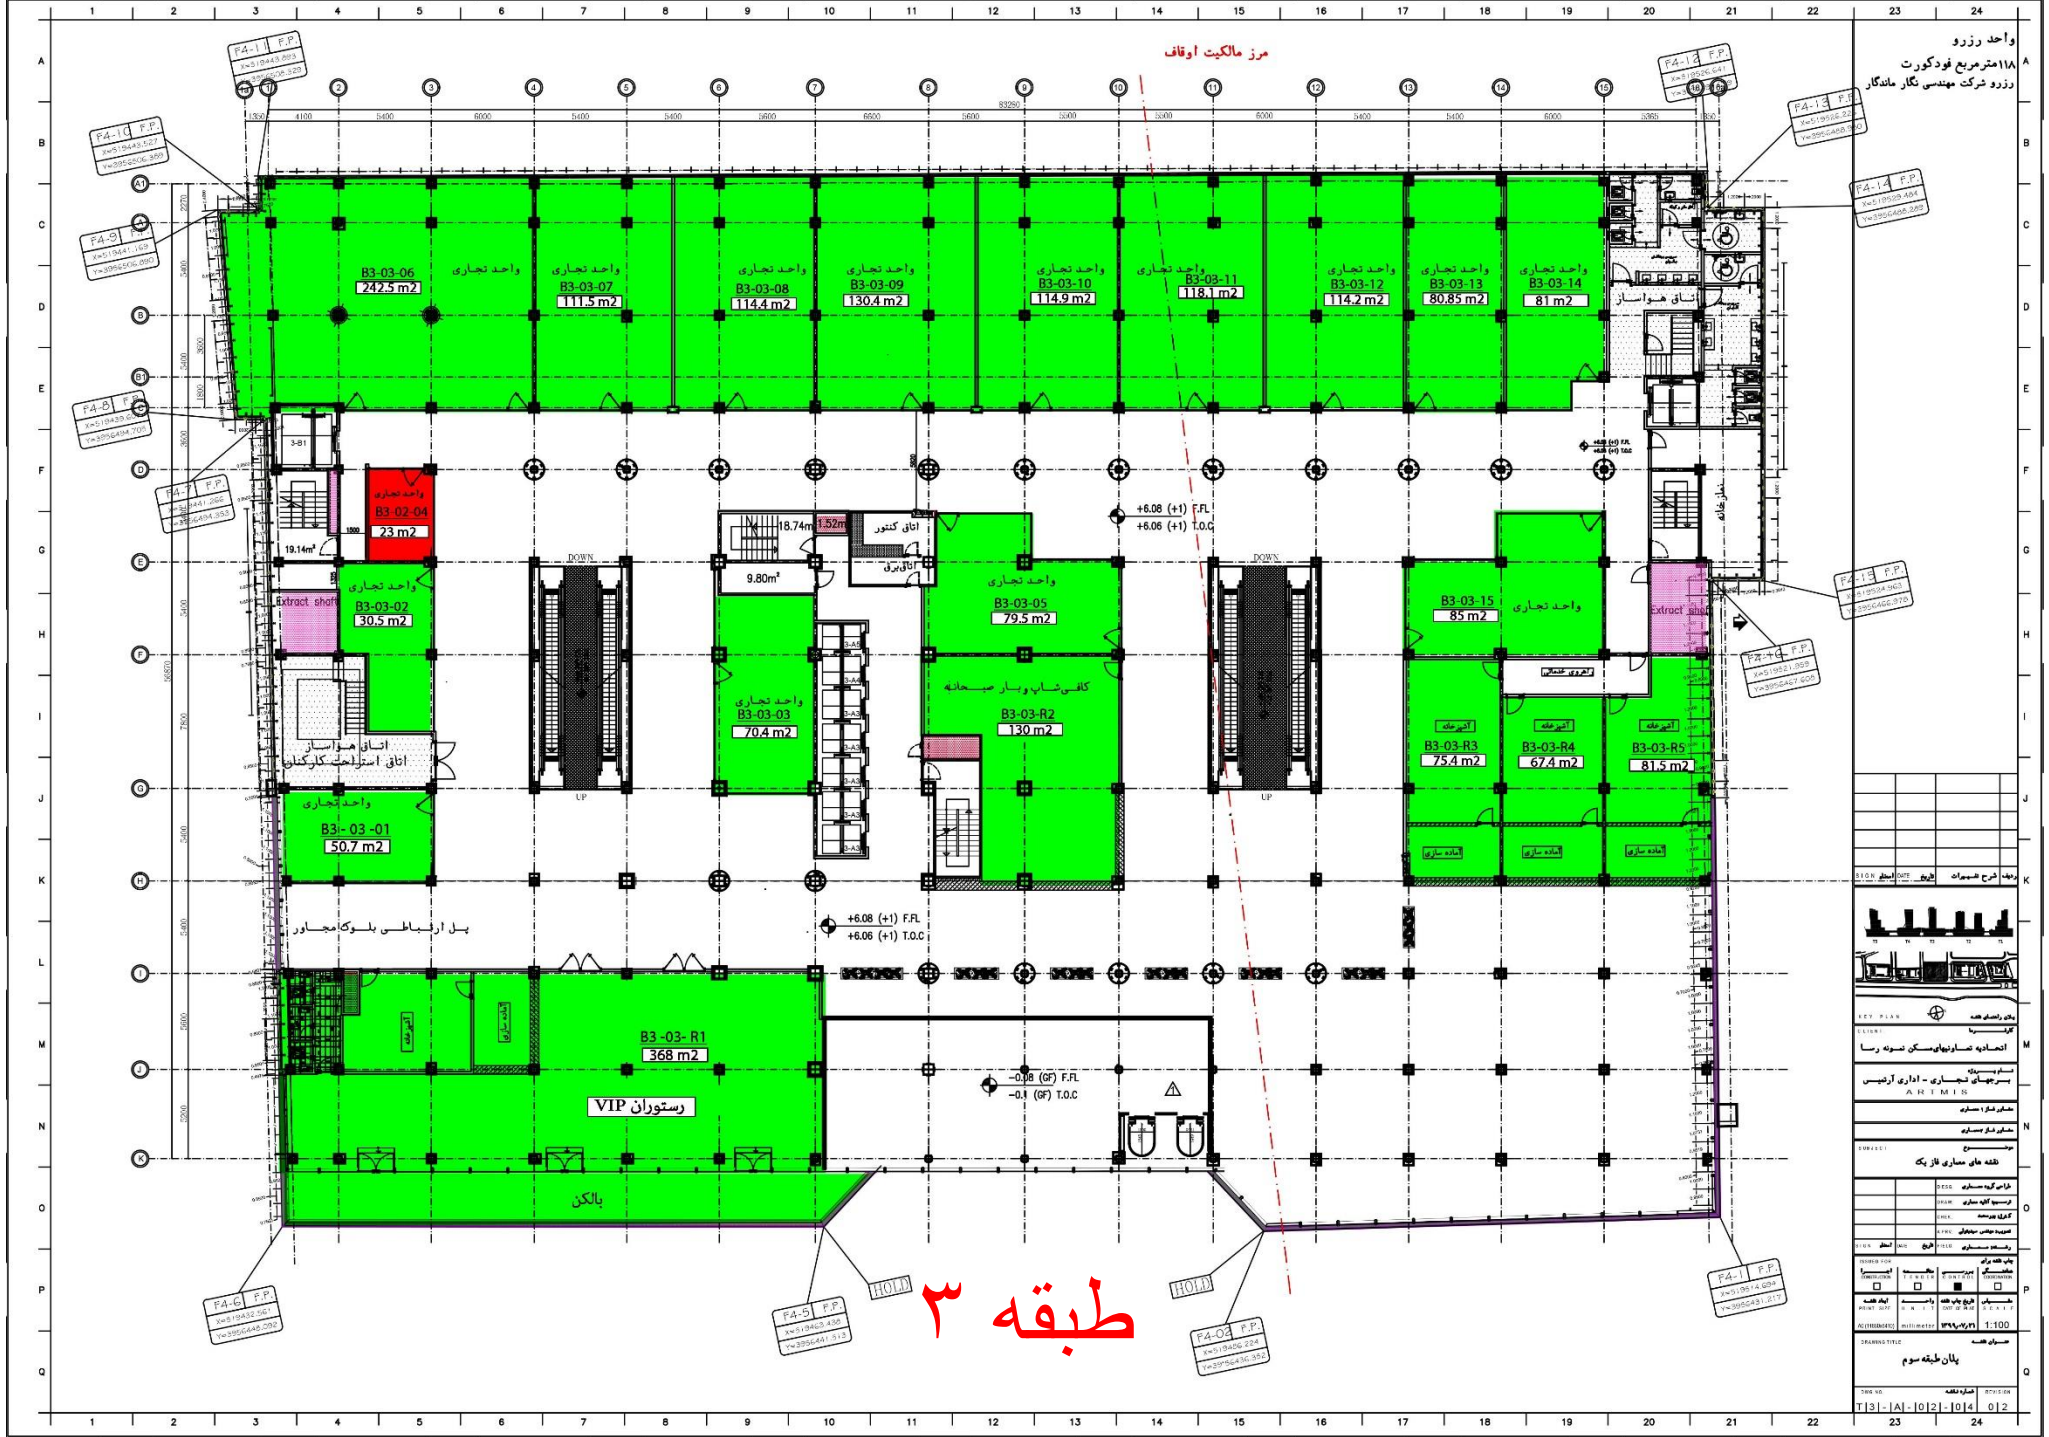

طبقه ۳

شرح خدمات


شرکت مهندسی نگار ماندگار
